掲示用

令和　８　年１０月２６日

○○○○○○○○
　代表取締役　○○　○○　　様

法人名　　社会福祉法人　桐栄会
代表者　　理事長　　中 川 晴 信

（仮称）特別養護老人ホームゆうゆう荘における介護ベッド等関連機器物品に係る指名競争入札の執行について（通知）

下記の業務について、貴社を指名いたしましたので、入札にご参加いただきたくお知らせ申し上げます。お忙しいところ急なご案内で恐縮ですが、ご参加方よろしくお願いいたします。なお、本件入札を希望しない場合は、参加しないことができますが、その場合は入札辞退届を提出してください。

記

１．業務名　　（仮称）特別養護老人ホームゆうゆう荘移転新築整備に伴う介護ベッド及び関連機器等の購入並びにそれに付随する搬入設置

２．業務場所　　青森市浪岡大字浪岡字細田５４番地１他
（仮称）特別養護老人ホームゆうゆう荘

３．履行期限　　令和９年３月１０日

４．入札執行の日時および場所
（１）日時　　令和　８　年１１月　５　日（木）　午前１１時００分～
（２）場所　　社会福祉法人桐栄会　会議室

５．入札執行回数　　４回とする

６．入札保証金及び契約保証金等
（１）入札保証金　　免除
（２）契約保証金　　契約金額の100分の10以上の契約保証金または契約保証金に代わる担保を納付し、または提供させるものとする。
ただし、保険会社との間に当法人を被保険者とする履行保証保険契約を締結したときは、その納付を免除する
（３）契約書作成の要否　　要

７．入札条件
（１）青森市が定める入札心得を準用する。
（２）予定価格の１１０分の１００を超える金額の入札は無効とする。

８．入札書記載金額等

（１）落札決定に当たっては、入札書に記載された金額に該当金額の１００分の１０に相当する金額を加えた額（当該金額に1円未満の端数があるとき、その端数金額を切り捨てた金額）をもって落札金額とする。入札者は、消費税および地方消費税に係る課税業者であるか免税業者であるかを問わず、見積もった契約希望金額の１１０分の１００に相当する金額を入札書に記載すること。

（２）入札書の余白に備考として次のように記載すること

備考　入札書に記載している入札金額に、消費税及び地方消費税額は含まれておりません。

９．予定価格　　事後公表

１０．その他

（１）入札に付する事項

① 電動ﾍﾞｯﾄﾞ ｴｽﾊﾟｼｵｱｼﾘｰｽﾞ 91㎝幅 KA-N1821F	１００台
② ﾅｰｽｺｰﾙ中継ﾕﾆｯﾄ ﾃﾞｼﾞﾀﾙ式 NU-3200	１００個
③ ﾏｯﾄﾚｽ ｴﾊﾞｰﾌｨｯﾄC3 91㎝幅 清拭ﾀｲﾌﾟ KE-611SQ	８０枚
④ ｴｱｰﾏｯﾄ ここちあ利楽flow 91㎝幅 KE-911S	２０枚
⑤ ﾍﾞｯﾄﾞｻｰﾄﾞﾚｰﾙ 高さ50.3㎝ 2本組 KS-161G	６０組
⑥ ﾍﾞｯﾄﾞｻｰﾄﾞﾚｰﾙ 高さ56.3㎝ 2本組 KS-171G	２０組
⑦ ｽｲﾝｸﾞｱｰﾑ介助ﾊﾞｰ KS-099AH	２０個
⑧ ﾍﾞｯﾄﾞｻｲﾄﾞﾃｰﾌﾞﾙ KF-1930	１０台
⑨ 衝撃緩和ﾏｯﾄ ﾃｽﾄｰﾙ KE-200	２０個
⑩ IVﾎﾟｰﾙ KC-57	１０本
⑪ ﾍﾞｯﾄﾞ 搬入･取付･設置費	１式
⑫ 眠りSCAN 本体 NN-1530	１００台
⑬ Viewer端末設定費	１式
⑭ 眠りSCAN 搬入・取付・設置費	１式

＊　上記の物品が困難な場合であって、同等以上の性能を有する物品であると、事前に協議の上、承認された場合については当該物品を認めるものとする。

（２）仕様書の縦覧等については、以下のとおり

① 日時　令和８年１０月２８日から令和８年１０月３１日までの間

② 上記の期間中、法人ホームページへ公開

（http://www.toueikai.jp/information-disclosure.html）

（３）代理人をもって入札させるときは、入札前に委任状を提出するとともに、入札書は代理人名義で作成し、代理人の私用印鑑を押印すること

（４）入札不参加の場合は、お手数ですが、入札辞退届にご記入・押印のうえ、令和９年１１月３日（火）必着でご返送くださいますようお願いいたします。

以上

担当　法人事務局 中川
電話　0172(69)1120　FAX　0172(62)1210
E-mail　touei-nakagawa@toueikai.jp

■ ベッド用品　1／2



1	パラマウントベッド 電動ﾍﾞｯﾄﾞ ｴｽﾊﾟｼｵｱｼﾘｰｽﾞ 91cm幅		
品番	KA-N1821F	数量	100
サイズ	全長210.6・全幅93.9・全高61.1～102.1cm ・質量106.7kg		
仕様	【カラー】ナチュラル、ミディアム、ウォールナット(ダーク)		




2	パラマウントベッド ﾅｰｽｺｰﾙ中継ﾕﾆｯﾄ ﾃﾞｼﾞﾀﾙ式		
品番	NU-3200	数量	100
サイズ			
仕様			



3	パラマウントベッド ﾏｯﾄﾚｽ ｴﾊﾞｰﾌｨｯﾄC3 91cm幅 清拭ﾀｲﾌﾟ		
品番	KE-611SQ	数量	80
サイズ	全幅91・全長191・厚み10cm・質量6.5kg		
仕様			




4	パラマウントベッド ｴｱｰﾏｯﾄ ここちあ利楽flow 91cm幅		
品番	KE-911S	数量	20
サイズ	全幅91・全長192.8・厚み17cm・質量12.9kg		
仕様			

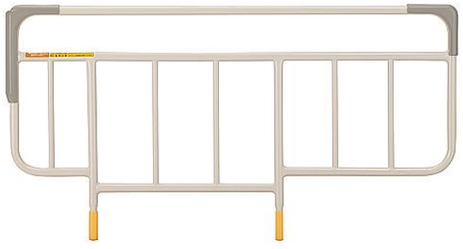

5	パラマウントベッド ﾍﾞｯﾄﾞｻｰﾄﾞﾚｰﾙ 高さ50.3cm 2本組		
品番	KS-161G	数量	60
サイズ	全長96.9・全高50.3cm		
仕様			



6	パラマウントベッド ﾍﾞｯﾄﾞｻｰﾄﾞﾚｰﾙ 高さ56.3cm 2本組		
品番	KS-171G	数量	20
サイズ	全長96.9・全高56.3cm		
仕様			

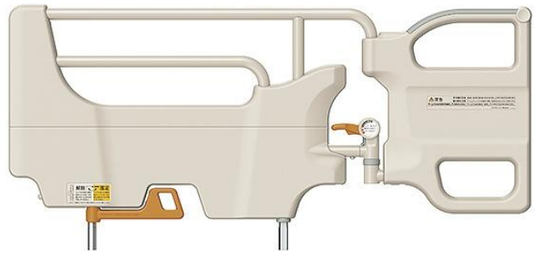


7	パラマウントベッド ｽｲﾝｸﾞｱｰﾑ介助ﾊﾞｰ		
品番	KS-099AH	数量	20
サイズ	全長112.0・全高52.1cm・質量8.3kg		
仕様			



8	パラマウントベッド ﾍﾞｯﾄﾞｻｲﾄﾞﾃｰﾌﾞﾙ		
品番	KF-1930	数量	10
サイズ	幅90.7・奥行44.5・高さ61-92.5・質量14kg		
仕様	【カラー】アイボリー、ナチュラル、ミディアム、ウォールナット(ダーク)		

注）製造者は指定とし、製品については指定製品又は指定製品と同等以上の性能・機能を有する同一製造者の製品（後継機種を含む。）とする。

■ ベッド用品　1／2

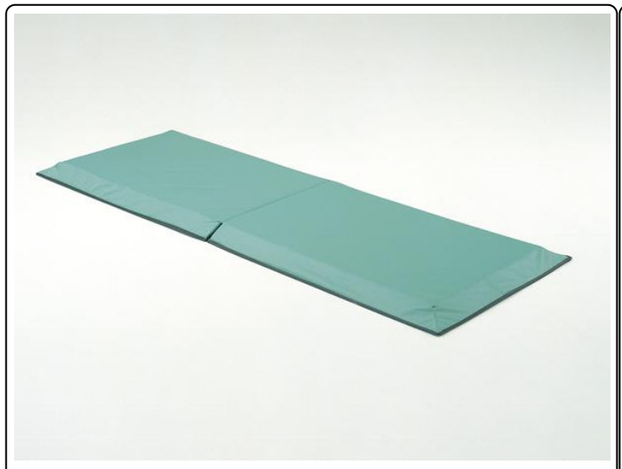

9	パラマウントベッド 衝撃緩和ﾏｯﾄ ﾃｽﾄｰﾙ		
品番	KE-200	数量	20
サイズ	全幅650・全長1800・厚み40mm		
仕様			



10	パラマウントベッド IVﾎﾟｰﾙ		
品番	KC-57	数量	10
サイズ	長さ662～1072mm		
仕様			



11	パラマウントベッド 眠りSCAN 本体		
品番	NN-1530	数量	100
サイズ			
仕様			

No Image

品番		数量	
サイズ			
仕様			

No Image

No Image

No Image

No Image


品番		数量	
サイズ			
仕様			

品番		数量	
サイズ			
仕様			


品番		数量	
サイズ			
仕様			

注）製造者は指定とし、製品については指定製品又は指定製品と同等以上の性能・機能を有する同一製造者の製品（後継機種を含む。）とする。

地名地番	青森市浪岡大字浪岡字細田　地内	
都市計画区域	都市計画区域内（区分区域非設定）	
防火地域	指定なし	
その他区域	法２２条区域	
用途地域	近隣商業地域	第一種住居地域
容積率	２００％	２００％
建蔽率	８０％	６０％

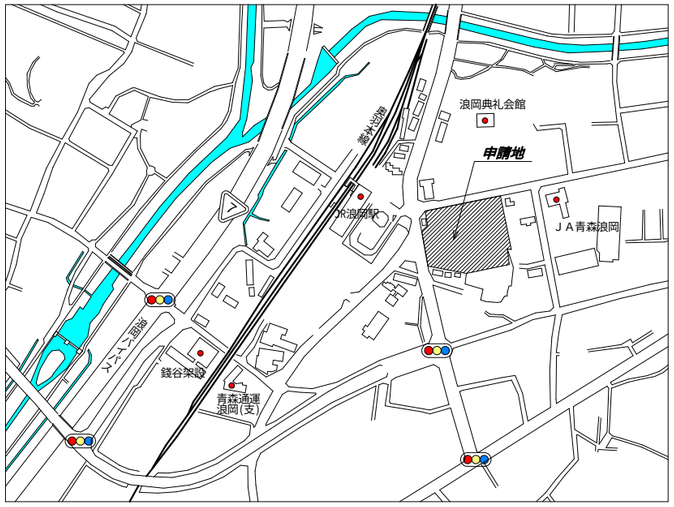

付近見取図

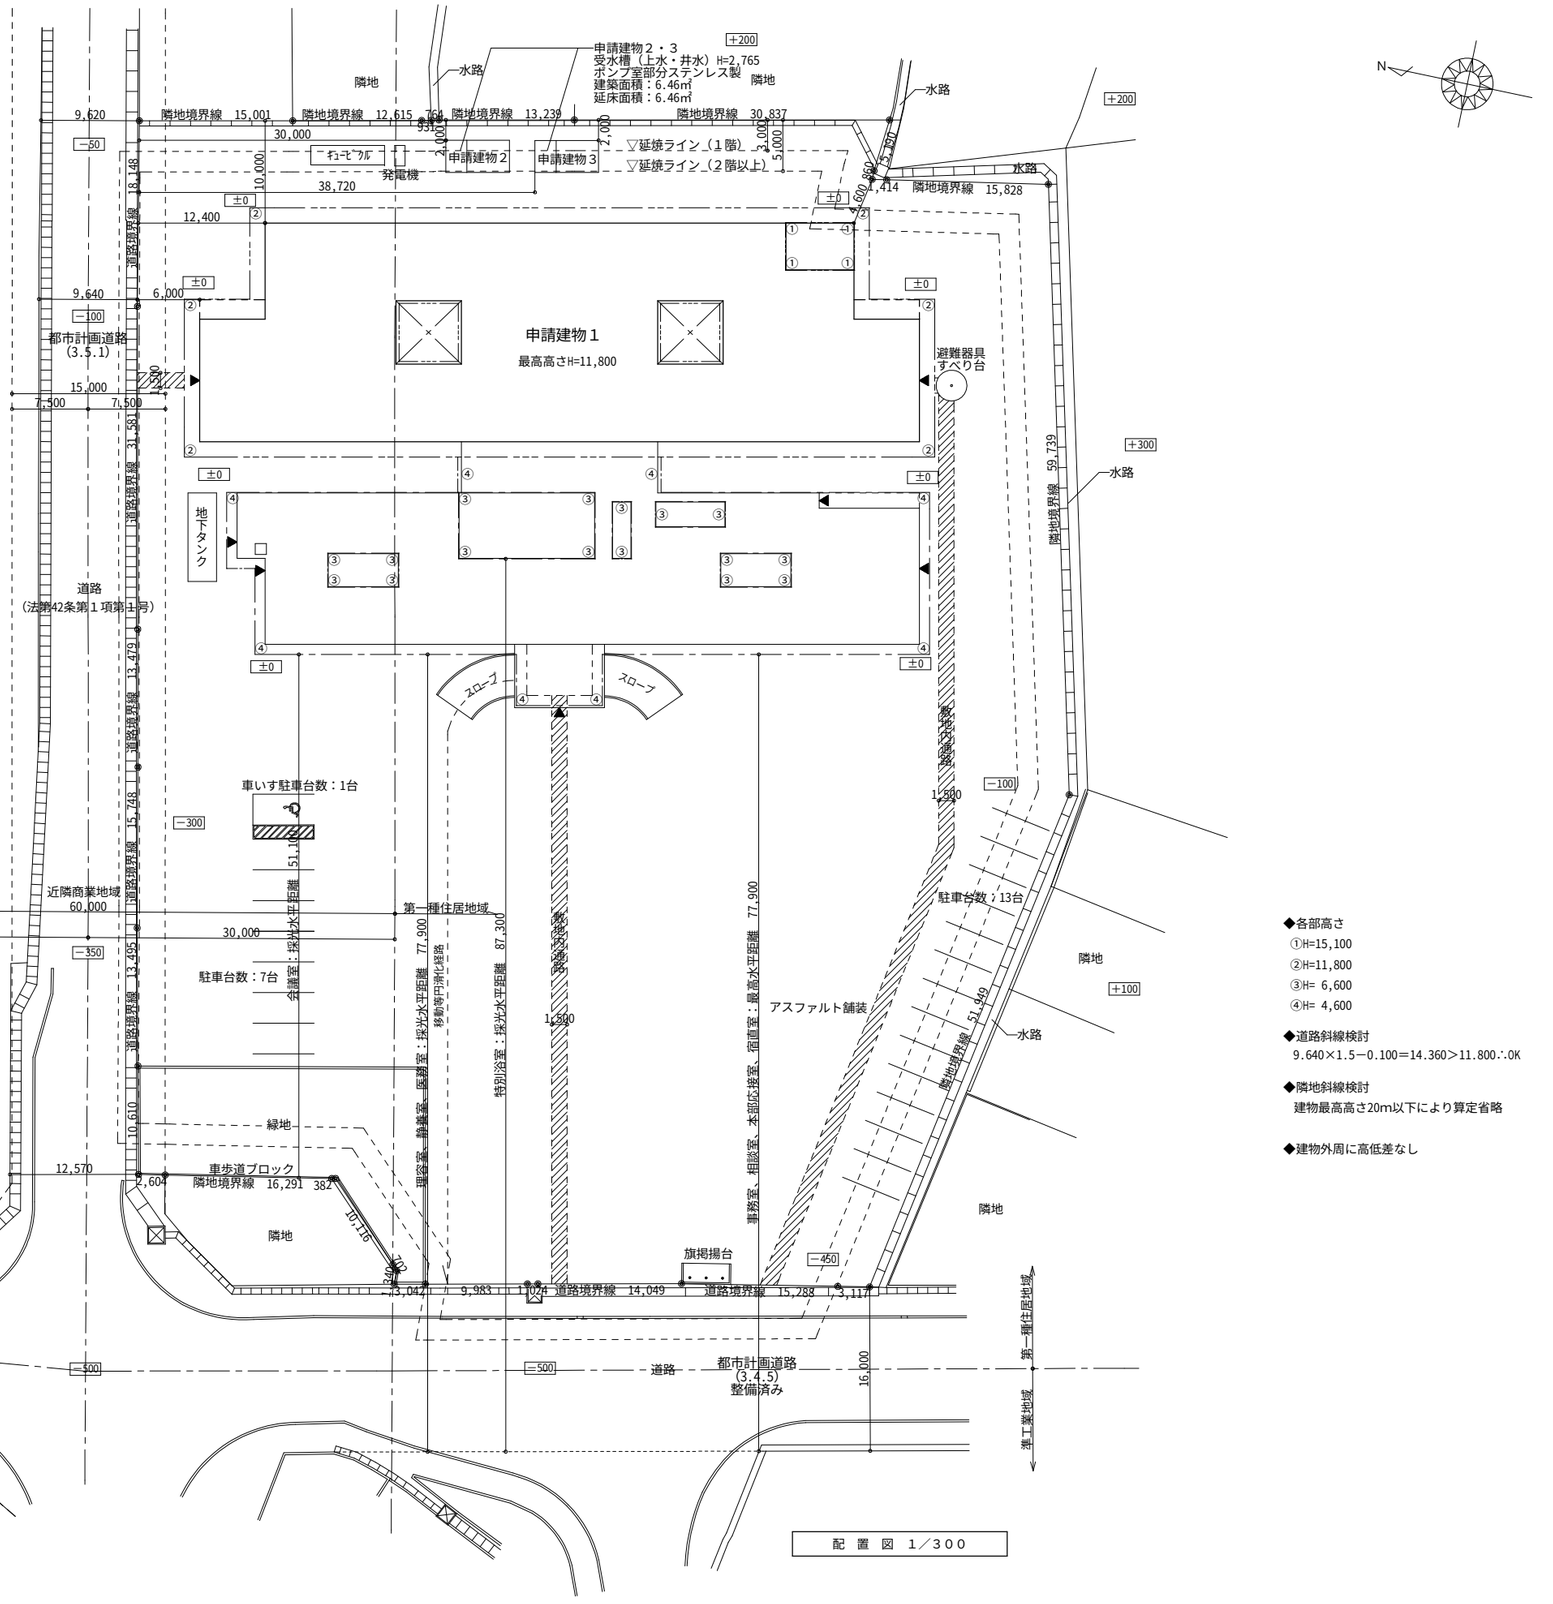

配置図　1／300


◆各部高さ
①H=15,100
②H=11,800
③H= 6,600
④H= 4,600

◆道路斜線検討
9.640×1.5−0.100＝14.360＞11.800∴OK

◆隣地斜線検討
建物最高高さ20m以下により算定省略

◆建物外周に高低差なし

備考	一級建築士事務所 株式会社 工藤金正建築設計 弘前市大字城東北二丁目２の６　TEL0172（27）1559	青森県Ａ１第４９５号 １級建築士第153872号 工　藤　金　正	承認	担当	製図	年月日	工事名称	（仮称）特別養護老人ホームゆうゆう荘　移転新築工事	縮尺	設計番号 −
			Kudou	Sugimi	Kikuchi	R.7.9	図面名称	付近見取図・配置図	A1:1/300 A3:1/600	図面番号 Ａ−１１

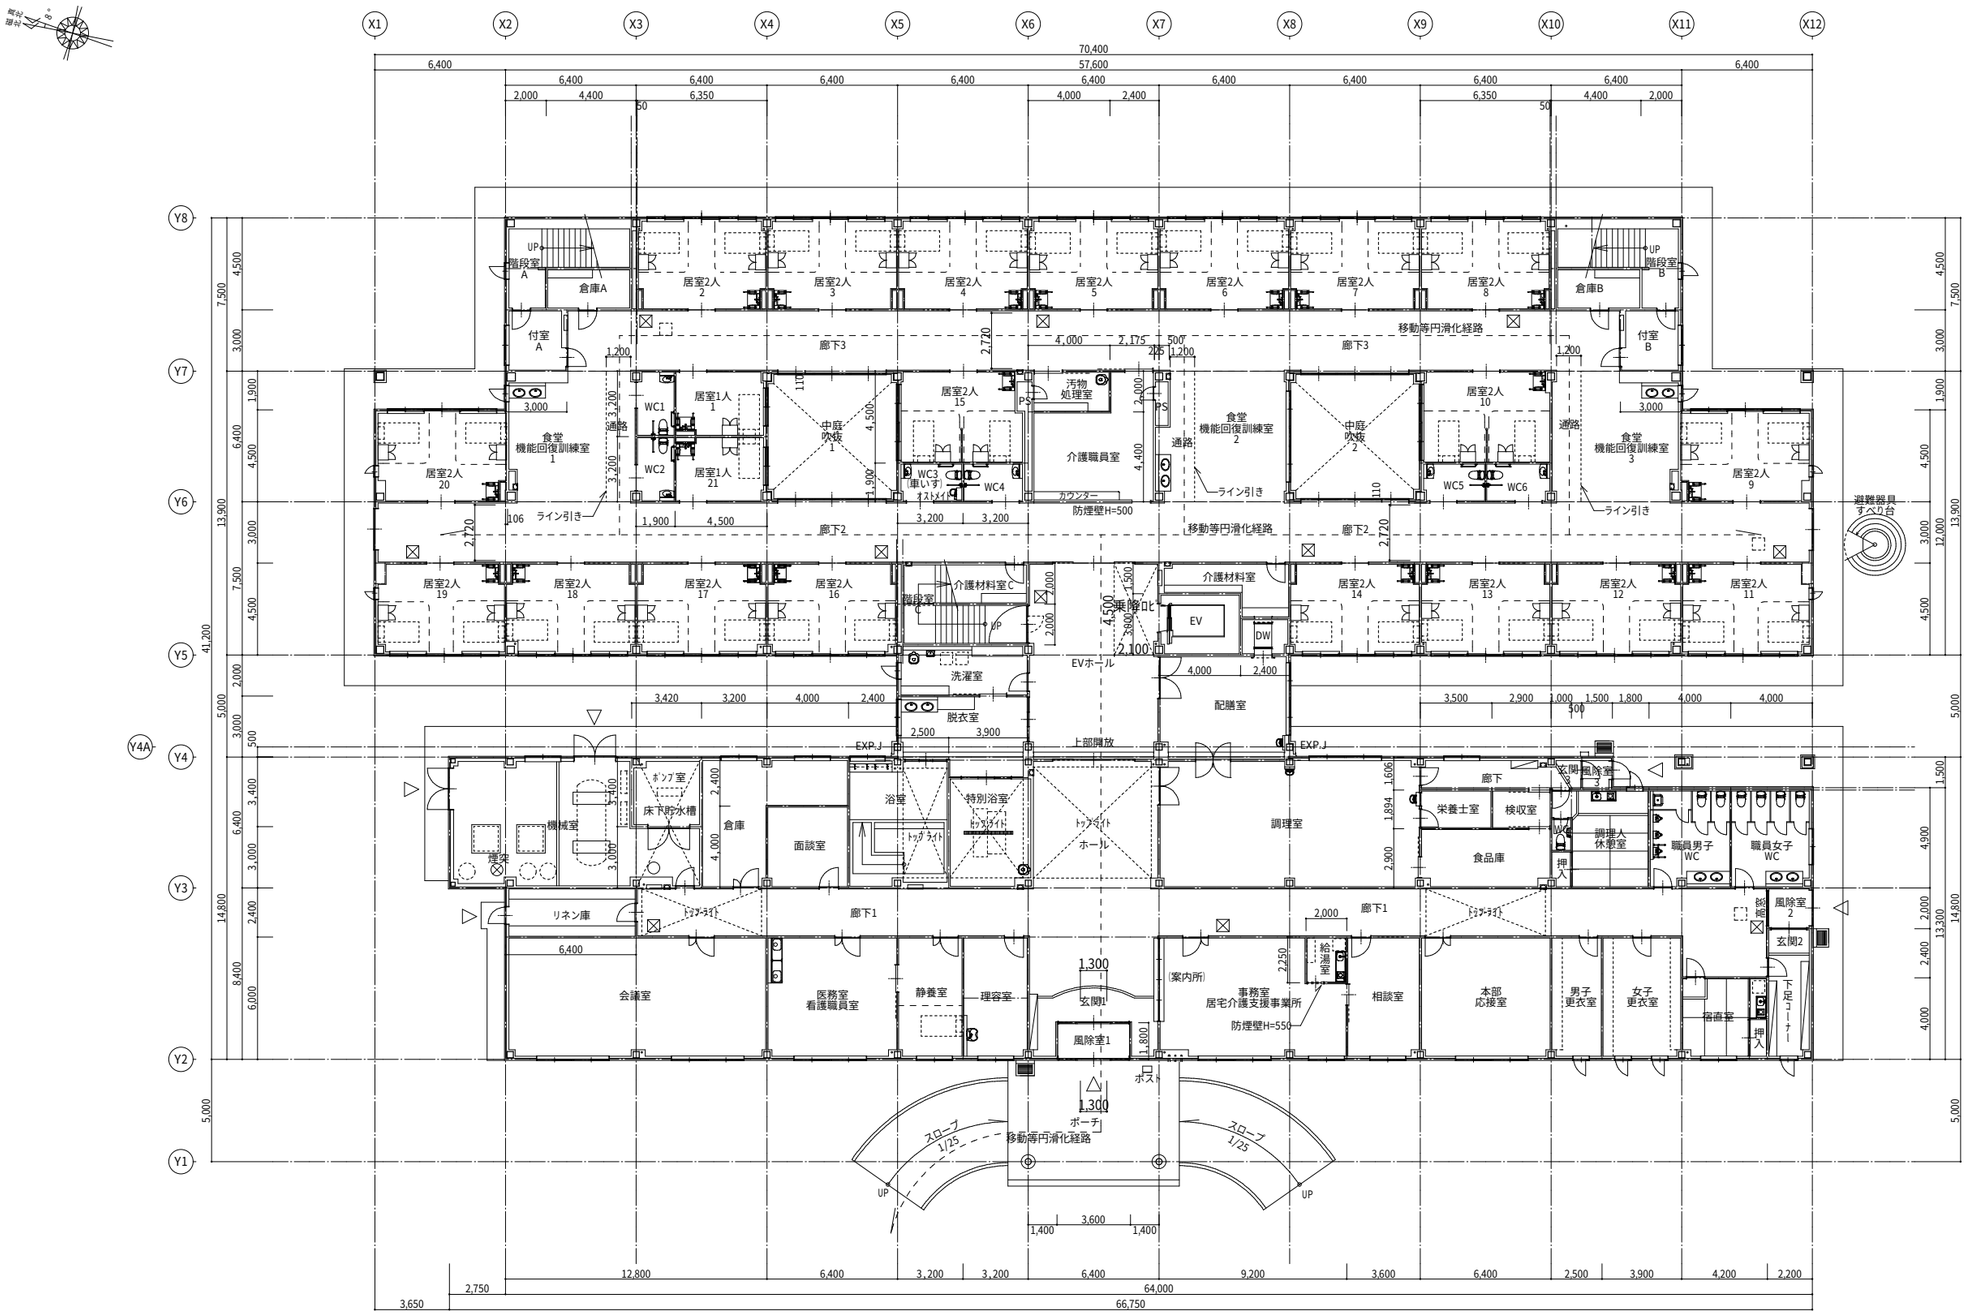

1階平面図 S=1:150

1階床面積：2,353.23㎡


上記、居室への設置をお願いします。

面積表（㎡）	
PH階床面積	30.42
3階床面積	1,307.13
2階床面積	1,307.13
1階床面積	2,353.23
合　計	4,997.91

備考

一級建築士事務所
株式会社 工藤金正建築設計
弘前市大字城東北二丁目2の6　TEL0172（27）1559
青森県A1第495号
1級建築士第153872号
工　藤　金　正

承認	担当	製図	年月日	工事名称	(仮称) 特別養護老人ホームゆうゆう荘　移転新築工事	縮尺	設計番号
Kudou	Sugimi	Sugimi	R7. 9	図面名	1階平面図	A1:1/150 A3:1/300	– 図面番号 A－23

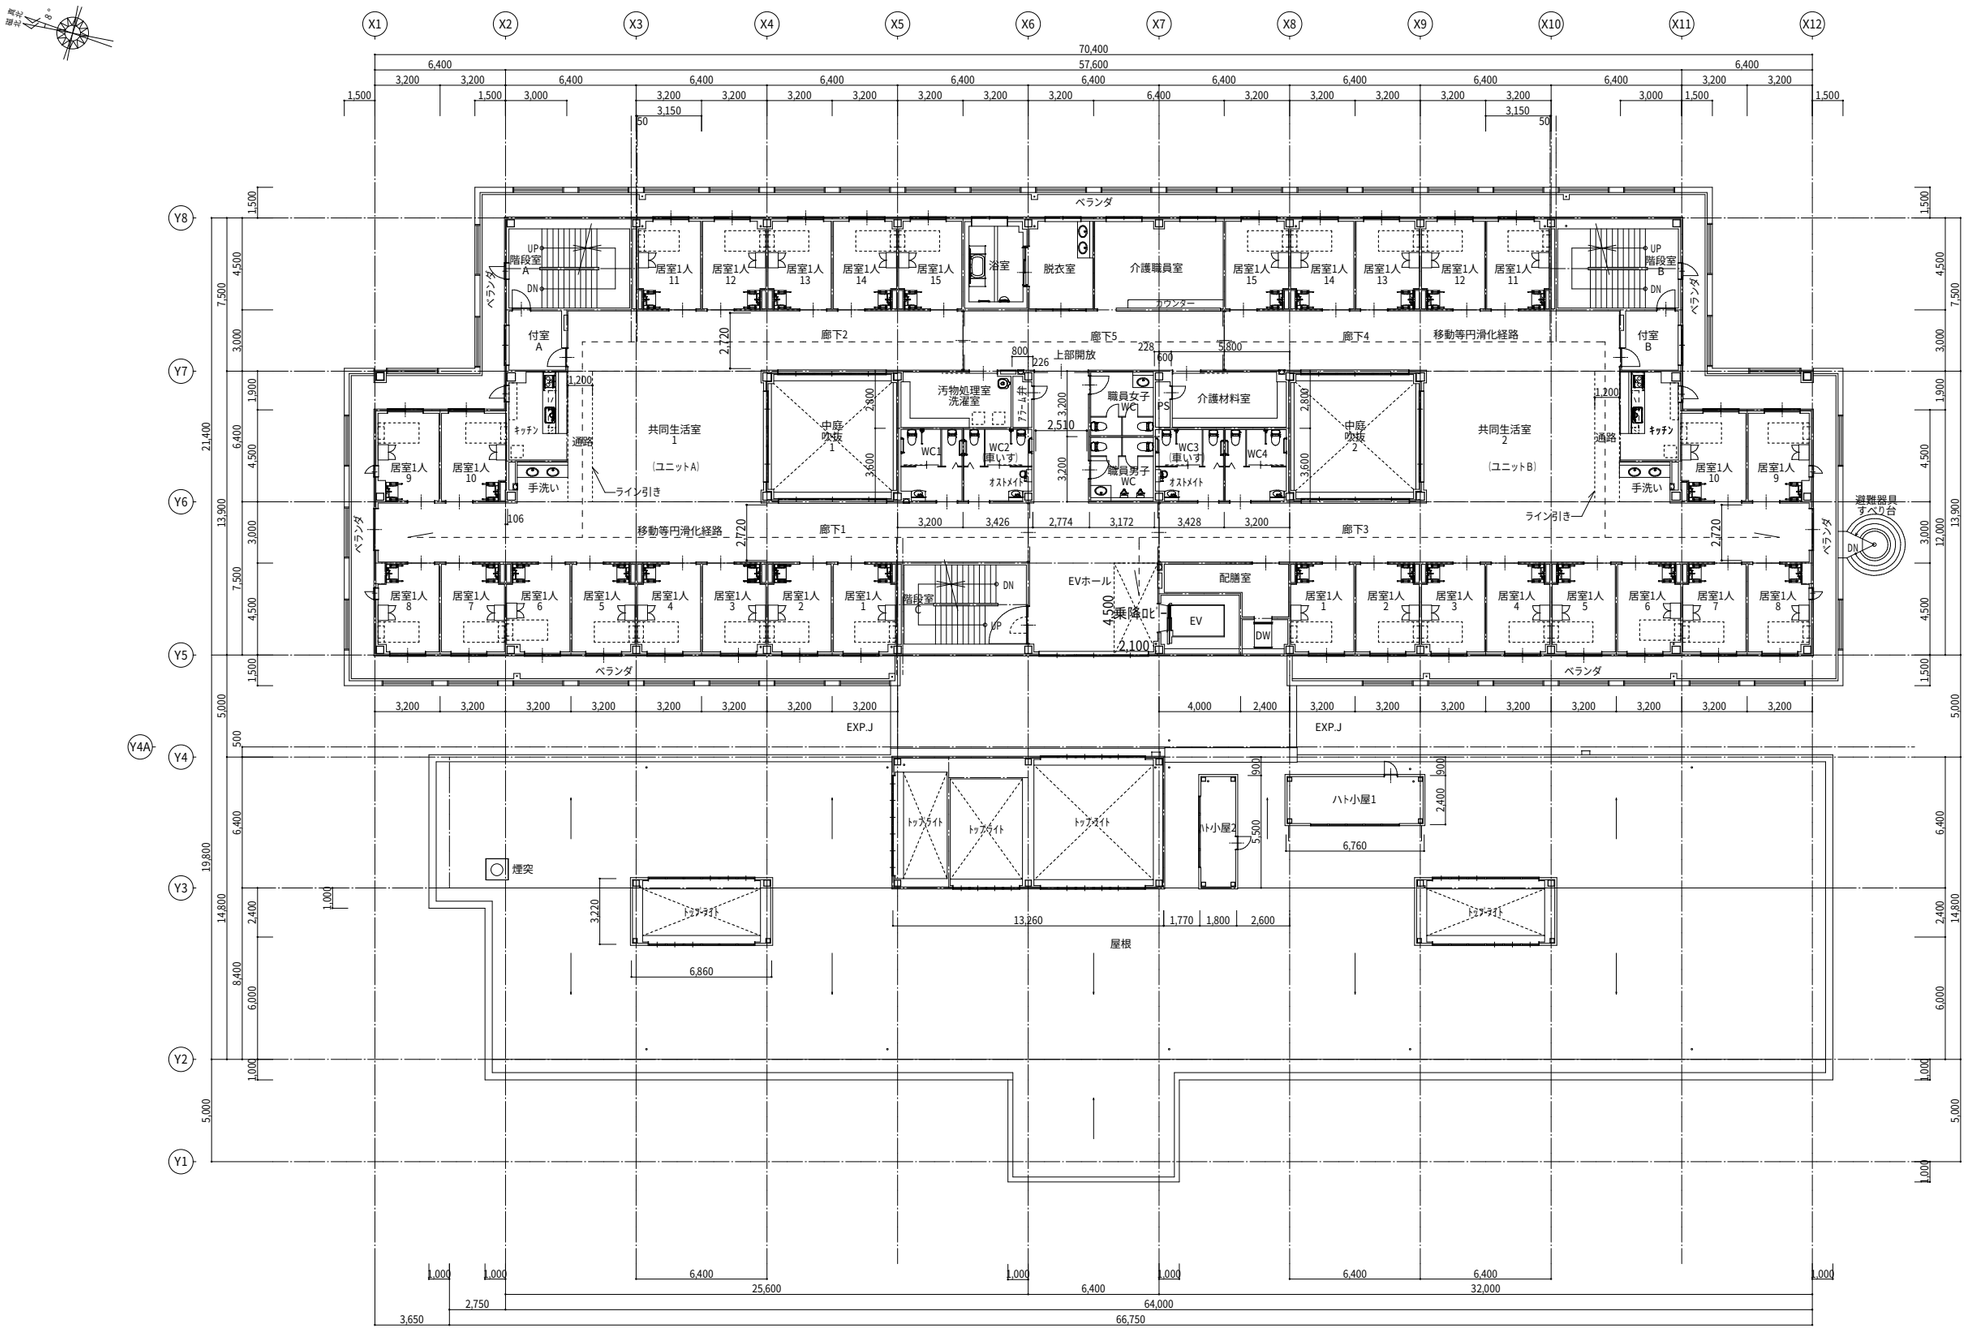


2階平面図　S=1:150

2階床面積：1,307.13㎡

上記、居室への設置をお願いします。

備考										
	一級建築士事務所 株式会社 工藤金正建築設計 弘前市大字城東北二丁目2の6　TEL0172（27）1559	青森県A1第495号 1級建築士第153872号 工藤金正	承認	担当	製図	年月日	工事名称	(仮称) 特別養護老人ホームゆうゆう荘 移転新築工事	縮尺	設計番号 —
			Kudou	Sugimi	Sugimi	R7. 9	図面名	2階平面図	A1:1/150 A3:1/300	図面番号 A－24

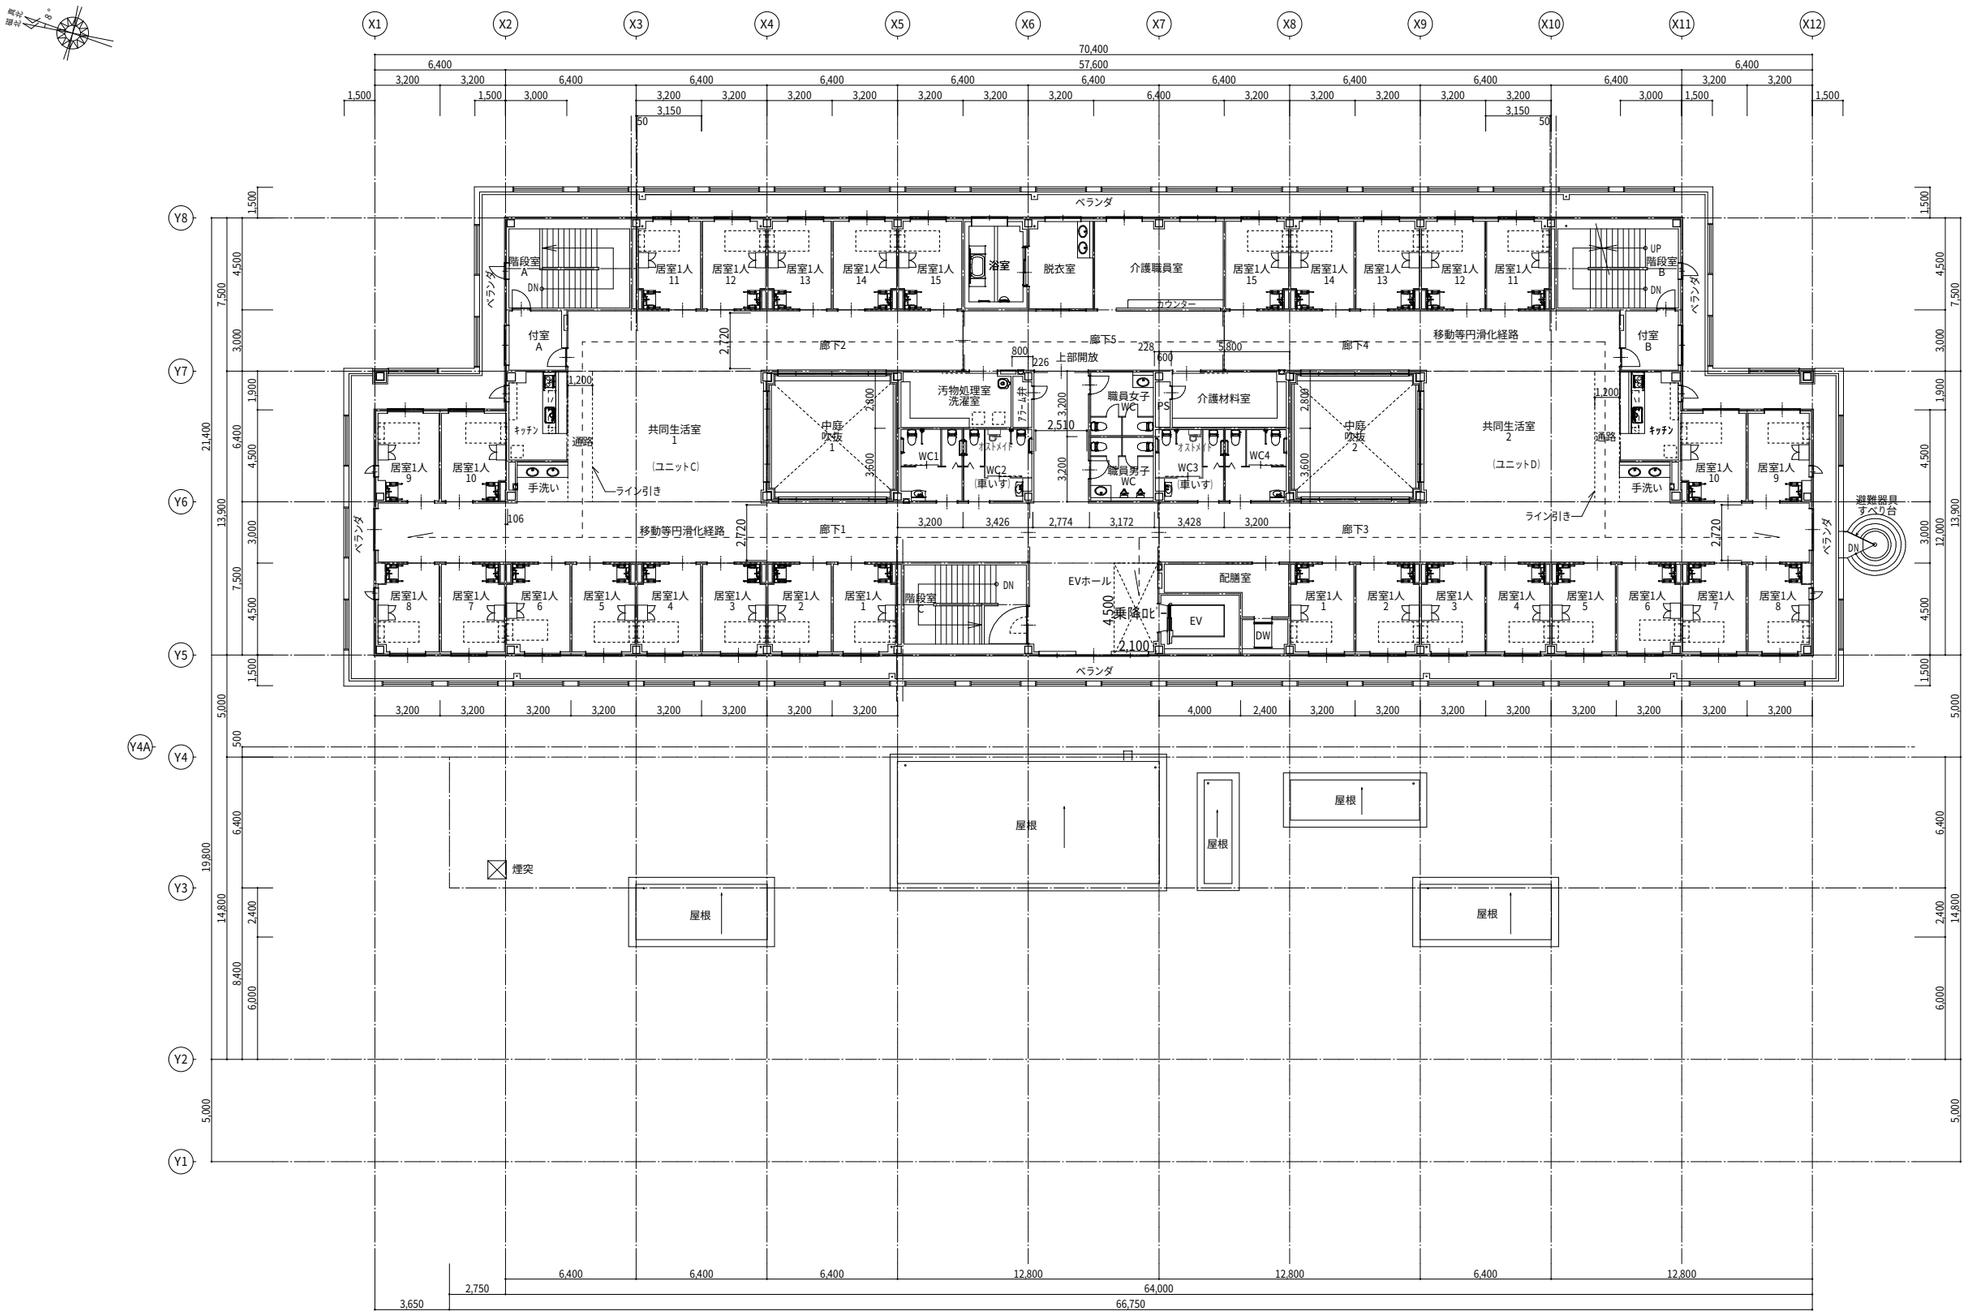

3階平面図　S=1:150　3階床面積：1,307.13㎡

上記、居室への設置をお願いします。

備考	一級建築士事務所 株式会社工藤金正建築設計 弘前市大字城東北二丁目2の6 TEL0172（27）1559	青森県A1第495号 1級建築士第153872号 工藤金正	承認	担当	製図	年月日	工事名称	(仮称) 特別養護老人ホームゆうゆう荘 移転新築工事	縮尺	設計番号	—
			Kudou	Sugimi	Sugimi	R7. 9	図面名	3階平面図	A1:1/150 A3:1/300	図面番号	A — 25