掲示用

令和 ８ 年１０月２６日

〇〇〇〇〇〇〇〇
代表取締役　〇〇 〇〇　　様

法人名　　社会福祉法人　桐栄会
代表者　　理事長　　中 川 晴 信

（仮称）特別養護老人ホームゆうゆう荘における特別浴槽物品に係る
指名競争入札の執行について（通知）

下記の業務について、貴社を指名いたしましたので、入札にご参加いただきたくお知らせ申し上げます。お忙しいところ急なご案内で恐縮ですが、ご参加方よろしくお願いいたします。なお、本件入札を希望しない場合は、参加しないことができますが、その場合は入札辞退届を提出してください。

記

１．業務名　　（仮称）特別養護老人ホームゆうゆう荘移転新築整備に伴う
特別浴槽物品の購入並びにそれに付随する搬入設置

２．業務場所　　青森市浪岡大字浪岡字細田５４番地１他
（仮称）特別養護老人ホームゆうゆう荘

３．履行期限　　令和９年３月１０日

４．入札執行の日時および場所
（１）日時　　令和 ８ 年１１月 ５ 日（木） 午前１０時３０分～
（２）場所　　社会福祉法人桐栄会　会議室

５．入札執行回数　　４回とする

６．入札保証金及び契約保証金等
（１）入札保証金　　免除
（２）契約保証金　　契約金額の100分の10以上の契約保証金または契約保証金に代わる担保を納付し、または提供させるものとする。
ただし、保険会社との間に当法人を被保険者とする履行保証保険契約を締結したときは、その納付を免除する
（３）契約書作成の要否　　要

７．入札条件
（１）青森市が定める入札心得を準用する。
（２）予定価格の１１０分の１００を超える金額の入札は無効とする。

８．入札書記載金額等

（１）落札決定に当たっては、入札書に記載された金額に該当金額の１００分の１０に相当する金額を加えた額（当該金額に1円未満の端数があるとき、その端数金額を切り捨てた金額）をもって落札金額とする。入札者は、消費税および地方消費税に係る課税業者であるか免税業者であるかを問わず、見積もった契約希望金額の１１０分の１００に相当する金額を入札書に記載すること。

（２）入札書の余白に備考として次のように記載すること

備考　入札書に記載している入札金額に、消費税及び地方消費税額は含まれておりません。

９．予定価格　　事後公表

１０．その他

（１）入札に付する事項

①ｼﾞｪｽﾄ 本体 両袖ﾀｲﾌﾟ（HK-255G-U1）	１台
②ｼﾞｪｽﾄ 固定ｽﾄﾚｯﾁｬｰ 両袖ﾀｲﾌﾟ（RA-255P-U1）	２台
③ｼﾞｪｽﾄ 担架 ﾃﾞﾗｯｸｽ型（RA-355S）	２台
④ｼﾞｪｽﾄ 搬入設置費	１式
⑤ｼﾞｪｽﾄ 送料	１式

＊　上記の物品が困難な場合であって、同等以上の性能を有する物品であると、事前に協議の上、承認された場合については当該物品を認めるものとする。

（２）仕様書の縦覧等については、以下のとおり

① 日時　令和８年１０月２８日から令和８年１０月３１日までの間

② 上記の期間中、法人ホームページへ公開

（http://www.toueikai.jp/information-disclosure.html）

（３）代理人をもって入札させるときは、入札前に委任状を提出するとともに、入札書は代理人名義で作成し、代理人の私用印鑑を押印すること

（４）入札不参加の場合は、お手数ですが、入札辞退届にご記入・押印のうえ、令和９年１１月３日（火）必着でご返送くださいますようお願いいたします。

以上

担当　法人事務局 中川
電話　0172(69)1120　FAX　0172(62)1210
E-mail　touei-nakagawa@toueikai.jp

■ 特別浴槽物品



1	オージー技研株式会社 ジェスト本体 両袖ﾀｲﾌﾟ		
品番	HK-255G-U1	数量	1
サイズ	幅89×長さ210×高さ70.5～115cm 重さ 約310kg		
仕様			



2	オージー技研株式会社 固定ｽﾄﾚｯﾁｬｰ 両袖ﾀｲﾌﾟ		
品番	RA-255P-U1	数量	2
サイズ	幅66×長さ206高さ70.5cm 重さ70kg		
仕様			



3	オージー技研株式会社 担架 ﾃﾞﾗｯｸｽ型		
品番	RA-355S	数量	2
サイズ	幅65×長さ195×高さ55.5cm 重さ52kg		
仕様			

No Image

4			
品番		数量	
サイズ			
仕様			

No Image

5			
品番		数量	100
サイズ			
仕様			

No Image

6			
品番		数量	
サイズ			
仕様			

No Image


7			
品番		数量	
サイズ			
仕様			

No Image


8			
品番		数量	
サイズ			
仕様			

注）製造者は指定とし、製品については指定製品又は指定製品と同等以上の性能・機能を有する同一製造者の製品（後継機種を含む。）とする。

地名地番	青森市浪岡大字浪岡字細田　地内	
都市計画区域	都市計画区域内（区分区域非設定）	
防火地域	指定なし	
その他区域	法２２条区域	
用途地域	近隣商業地域	第一種住居地域
容積率	２００％	２００％
建蔽率	８０％	６０％

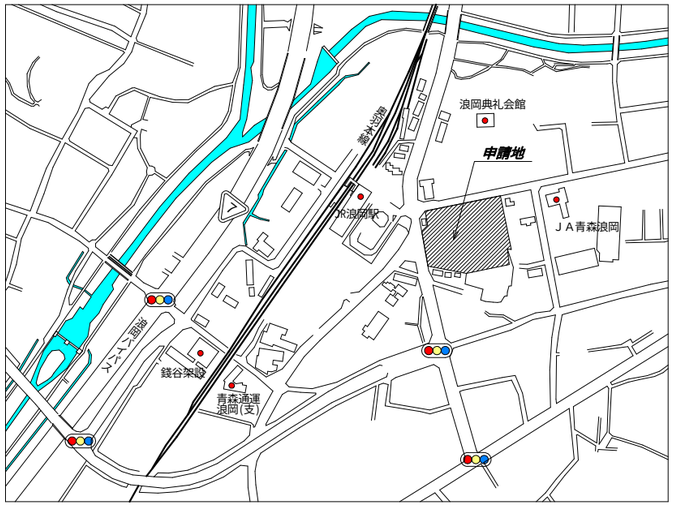

付近見取図

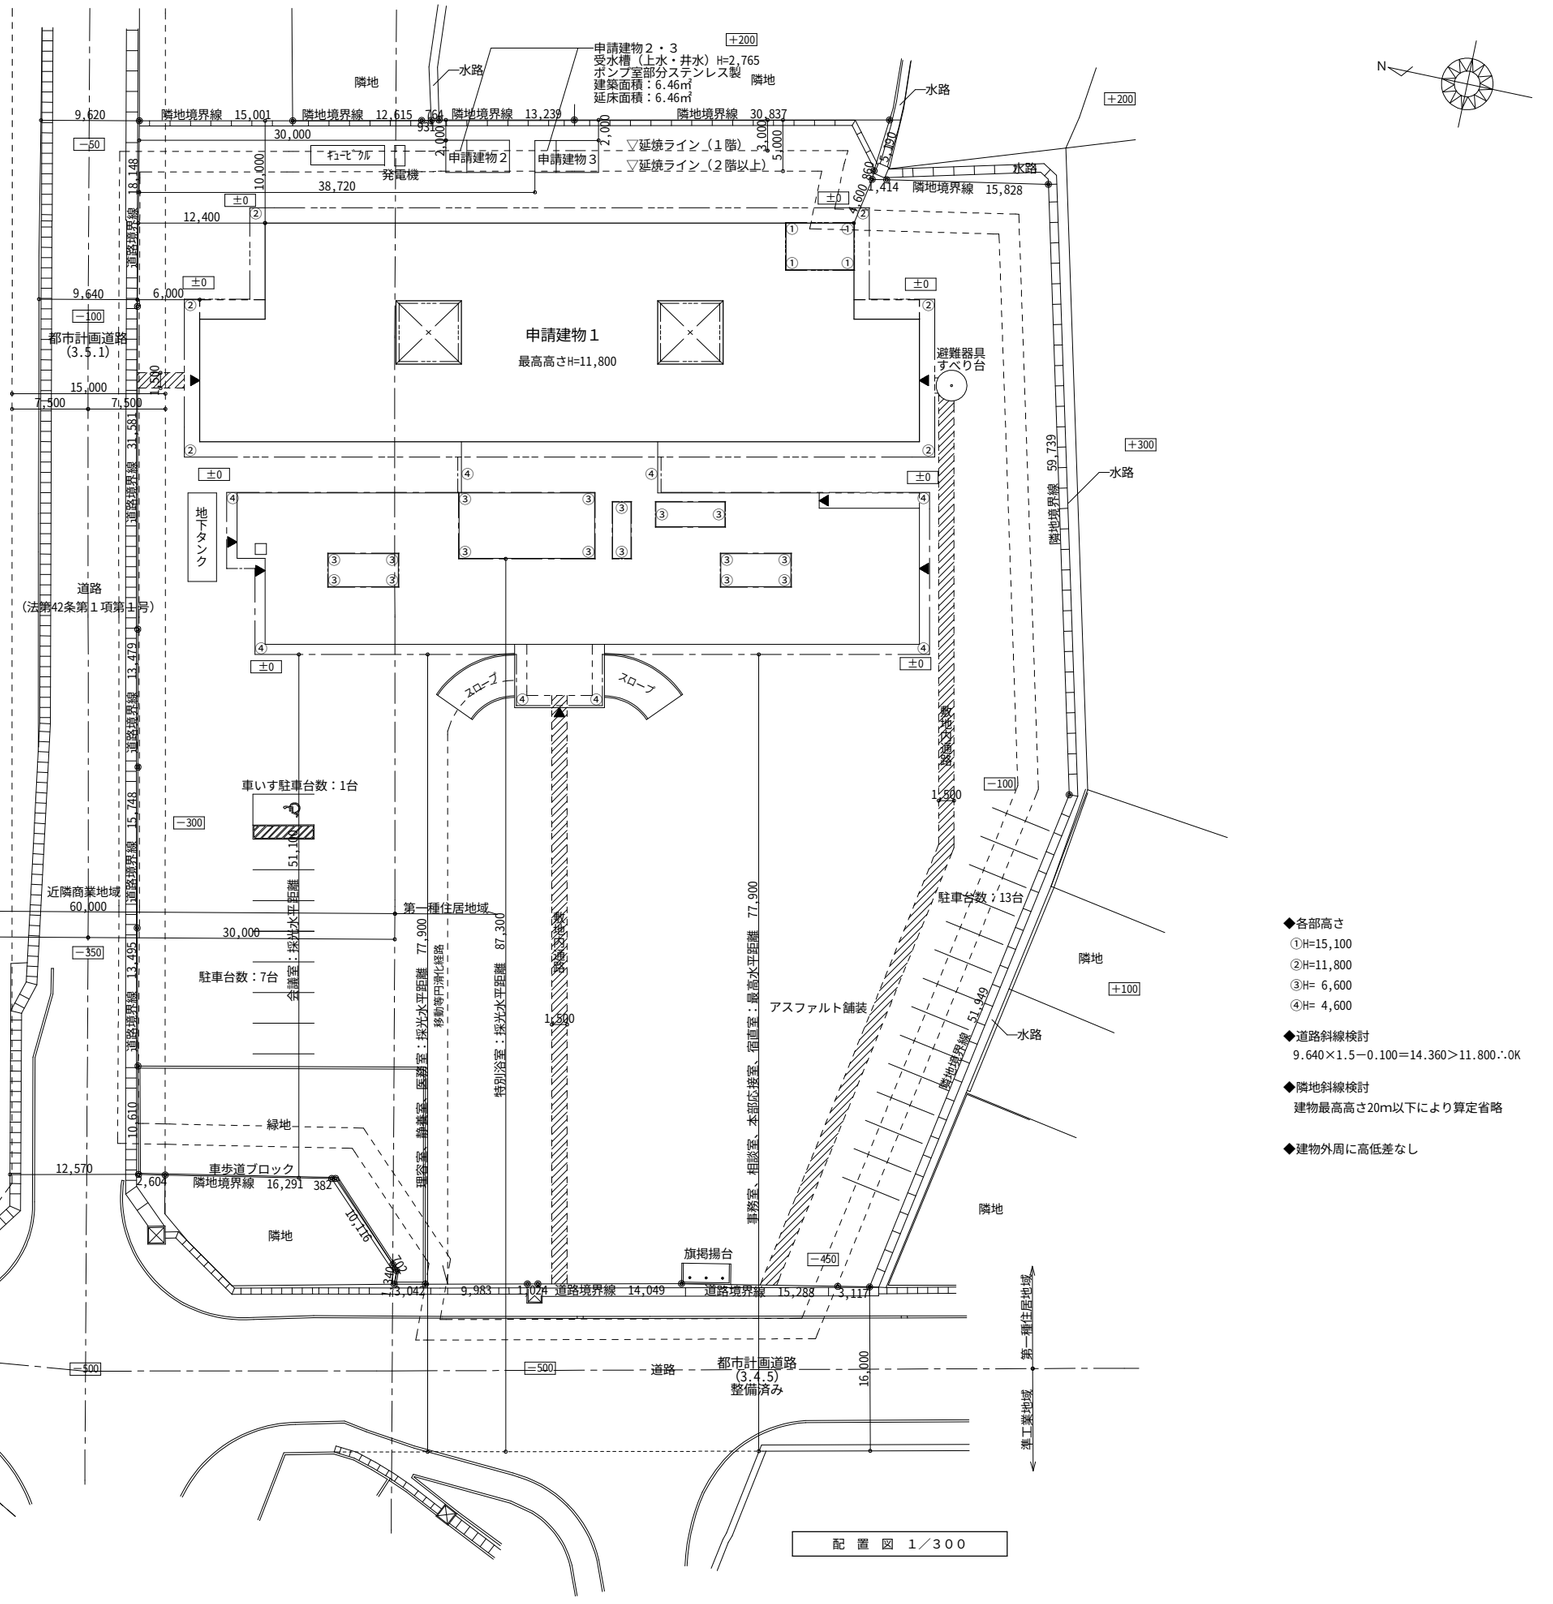

配置図　1／300


◆各部高さ
①H=15,100
②H=11,800
③H= 6,600
④H= 4,600

◆道路斜線検討
9.640×1.5−0.100＝14.360＞11.800∴OK

◆隣地斜線検討
建物最高高さ20m以下により算定省略

◆建物外周に高低差なし

備考	一級建築士事務所 株式会社 工藤金正建築設計 弘前市大字城東北二丁目２の６　TEL0172（27）1559	青森県Ａ１第４９５号 １級建築士第153872号 工　藤　金　正	承認	担当	製図	年月日	工事名称	（仮称）特別養護老人ホームゆうゆう荘　移転新築工事	縮尺	設計番号 −
			Kudou	Sugimi	Kikuchi	R.7.9	図面名称	付近見取図・配置図	A1:1/300 A3:1/600	図面番号 Ａ−１１

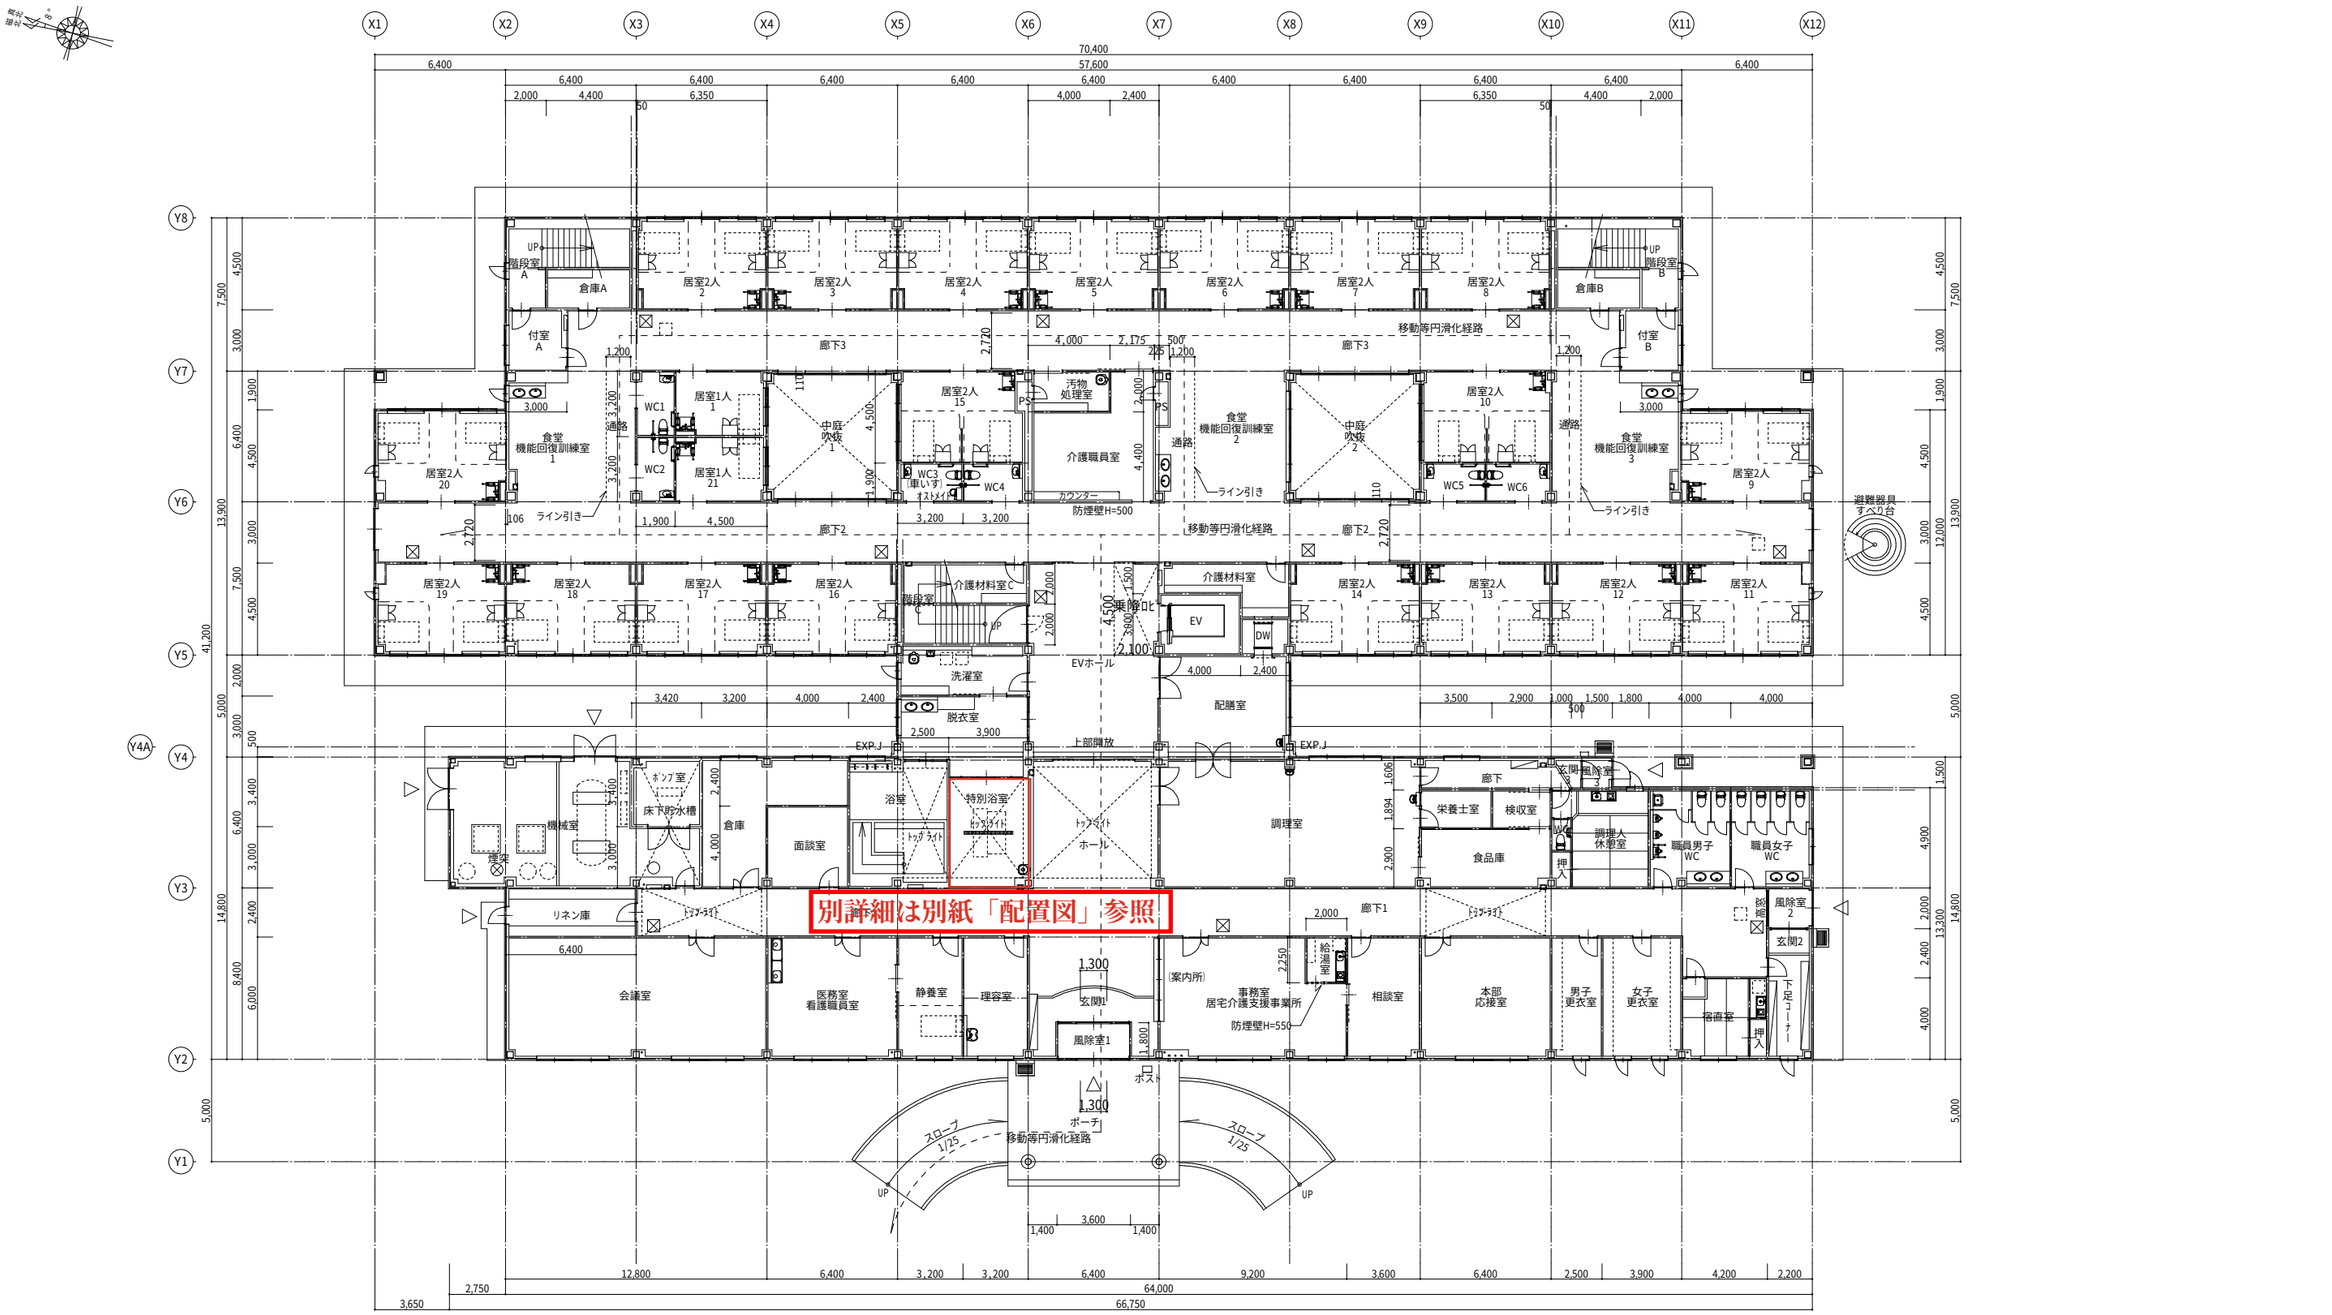

面積表（㎡）	
PH階床面積	30.42
3階床面積	1,307.13
2階床面積	1,307.13
1階床面積	2,353.23
合　計	4,997.91

1階平面図　S=1:150　1階床面積：2,353.23㎡

備考

一級建築士事務所
株式会社 工藤金正建築設計
弘前市大字城東北二丁目2の6　TEL0172（27）1559
青森県A1第495号
1級建築士第153872号
工　藤　金　正

承認	担当	製図	年月日	工事名称	(仮称) 特別養護老人ホームゆうゆう荘　移転新築工事	縮尺	設計番号
Kudou	Sugimi	Sugimi	R7. 9	図面名	1階平面図	A1:1/150 A3:1/300	– 図面番号 A－23

CH	CH=2,700
脱衣室	
FL	1FL±0

CH	CH=5,100～4,500
特別浴室	
FL	1FL±0

床用ｱﾙﾐ製EXP.J W=100
ロックウール充填
OPﾎﾞｯｸｽ
消火器BOX
（埋込型）
SUSｸﾞﾚｰﾁﾝｸﾞ W=165
ﾉﾝｽﾘｯﾌﾟ
SUSｸﾞﾚｰﾁﾝｸﾞ W=135
ﾉﾝｽﾘｯﾌﾟ
SUSｸﾞﾚｰﾁﾝｸﾞ W=250
ﾉﾝｽﾘｯﾌﾟ
手摺：抗菌性半硬
40φ（ﾌﾞﾗｹｯﾄ共）H
（下部：ｷｯｸｶﾞｰﾄﾞ H
内部柱：ﾛｯｸｳｰﾙ吹付
湯口
(HL)34φ
1FL-540
1FL-510
1FL-7
1FL=0
H=2,000
AD-6
h=±0
H=2,0
WD-1
h=±
3,900
3,886
（仕上内寸法）
1,131.75
W=1,800
968.25
981.75
2,100
1,018.25
1,843.5
1,678
2,078
2,000
W=2,150
2,500
1,850
983
974
4,400
1,100
700
475
490
（梁型仕上）
SUSの補助散水栓
（給排水設備工事）
3,200
3,200
200
W=1,200
250
W=900
250